




A-A

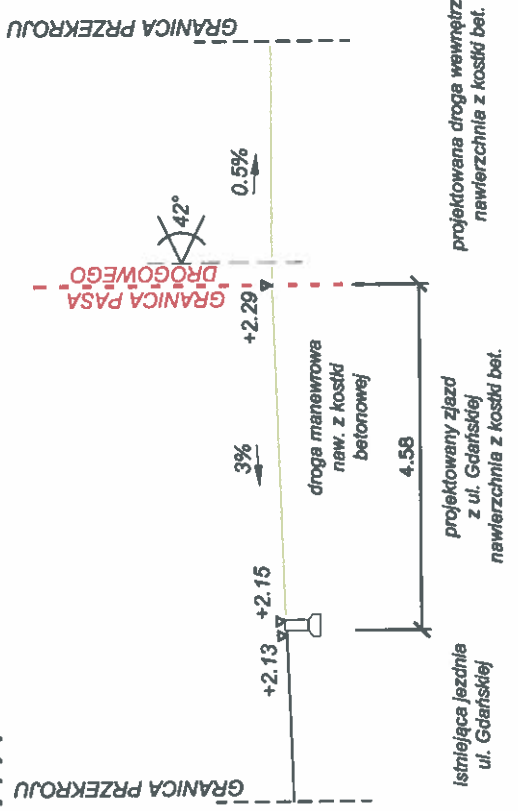

B-B

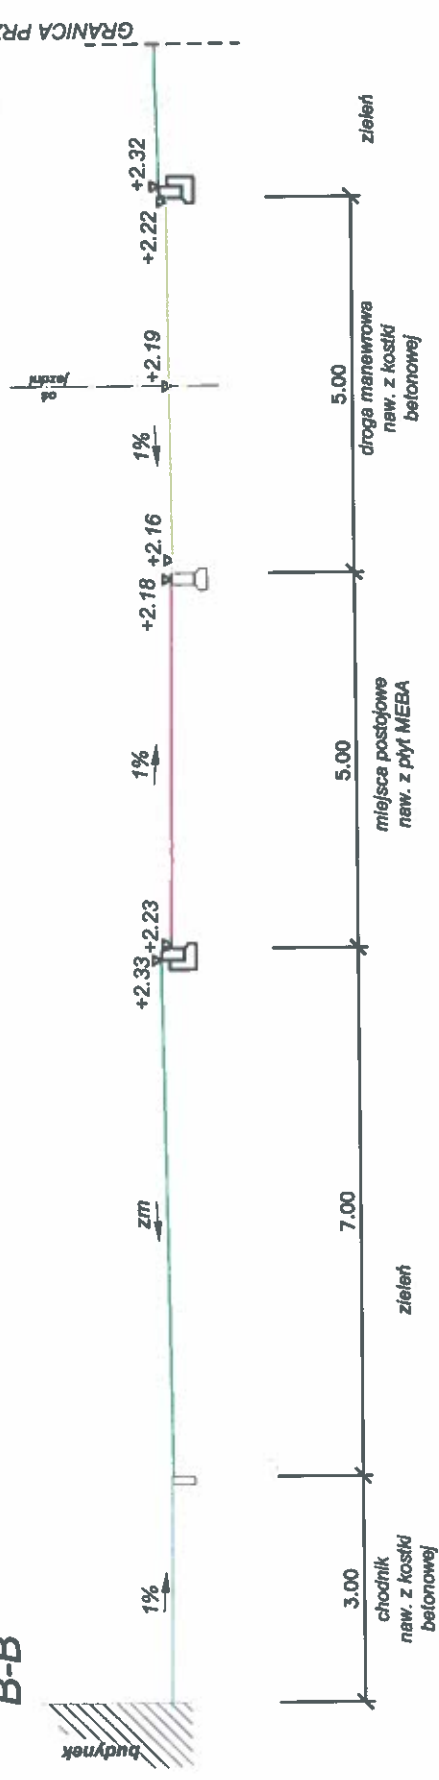

C-C

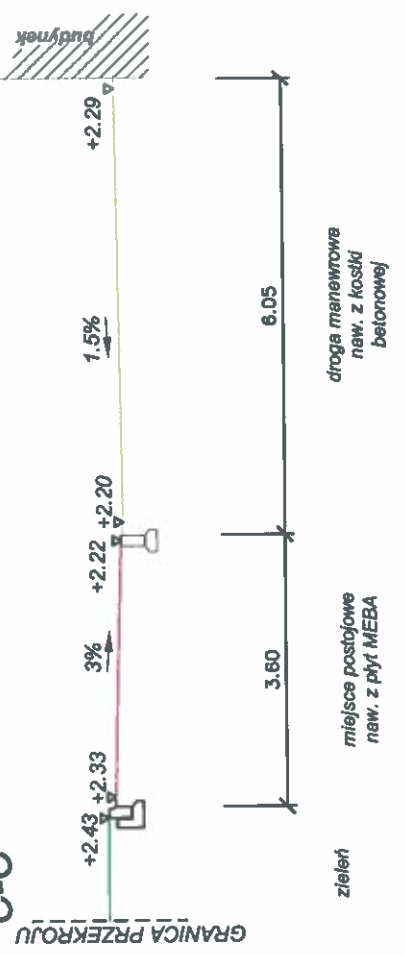

| | |
|-------------------|-------------|
| TITUL | OPRACOWANNA |
| INWESTOR | |
| ADRES INWESTYCJI | |
| PROJEKTANT | |
| OPRACOWANIE | |
| SPRACZUJĄCY | |
| INŻYNIER PROJEKTU | |